



2E VERDIEPING

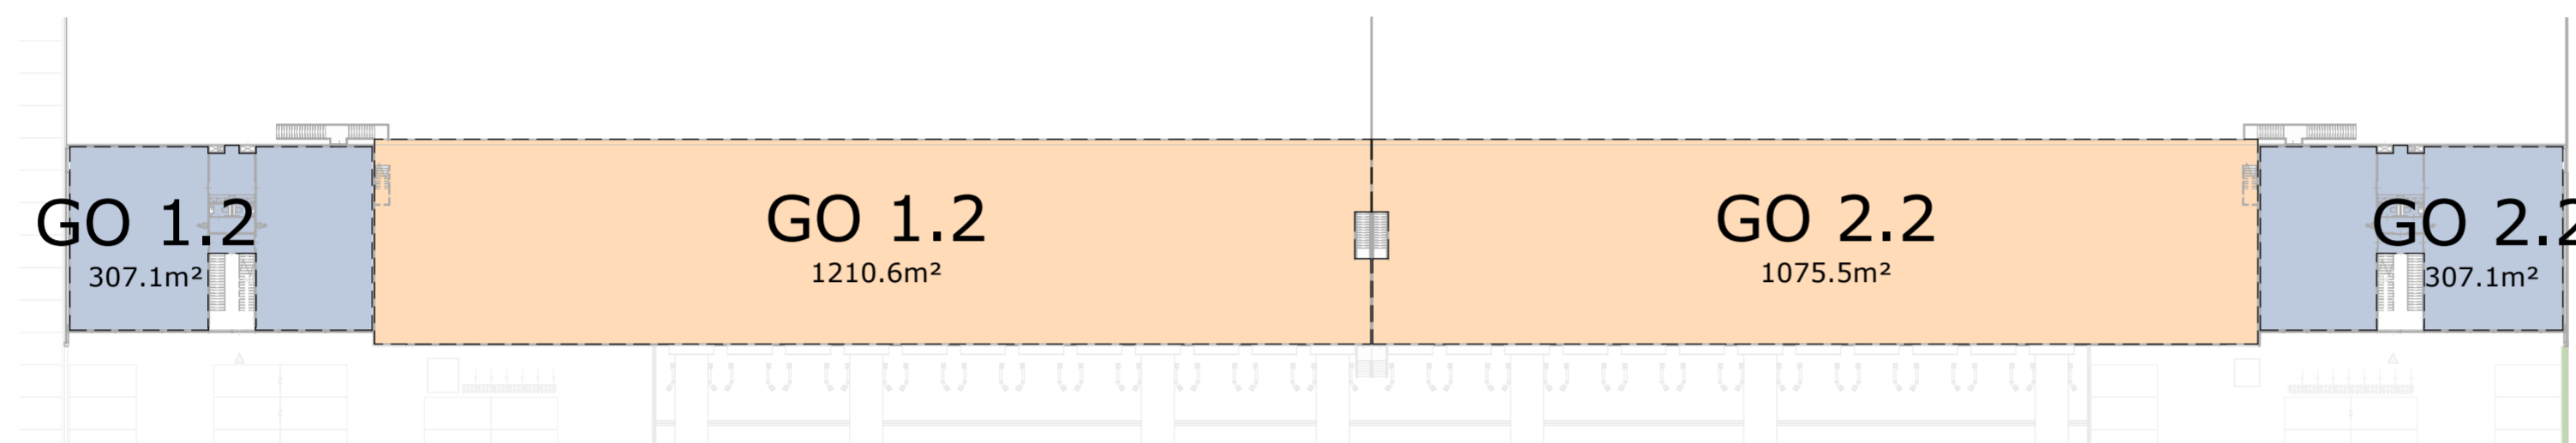

1E VERDIEPING / MEZZANINE

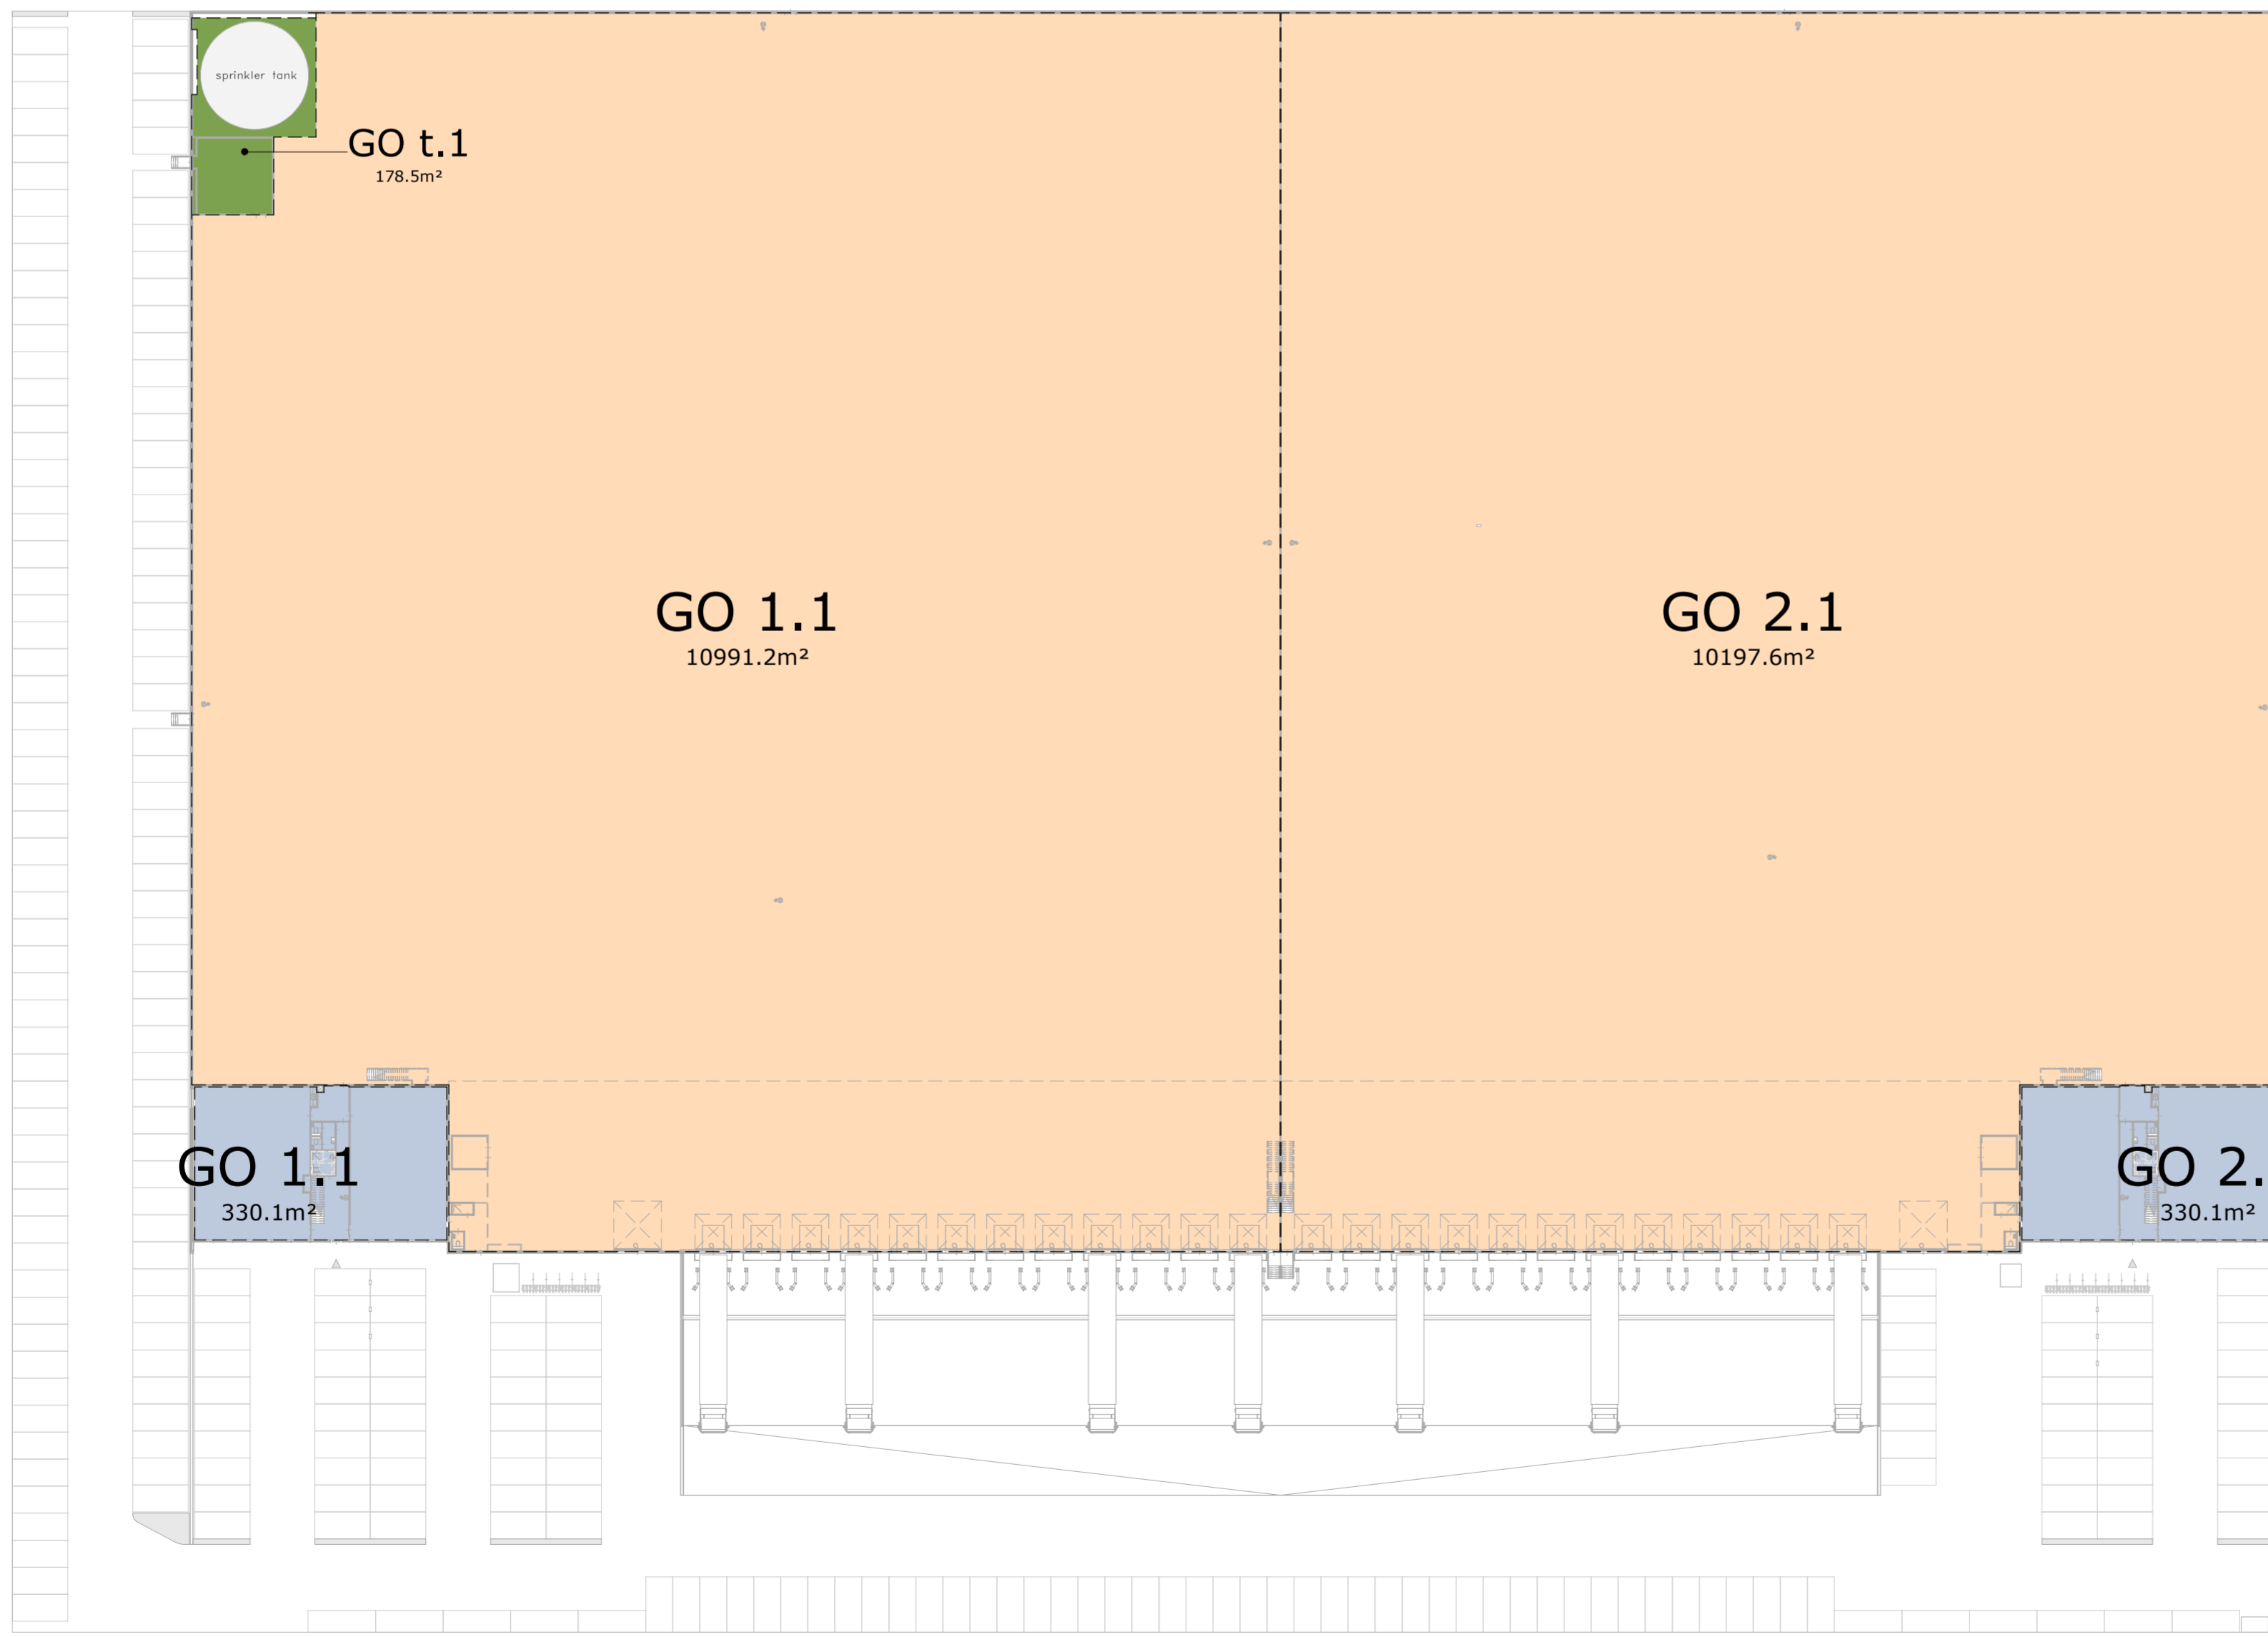

BEGANE GROND

gebruiksoppervlakte

- industriefunctie
- kantoorfunctie
- overige gebruiksfunctie

BB - gebruiksoppervlakte (GO)				
	gebruiksfunctie	level	opp.	
techniek / sprinkler				
GO	t.1	overige gebruiksfunctie	begane grond	178.5 m <sup>2</sup>
				178.5 m <sup>2</sup>
UNIT 1				
GO	1.1	industriefunctie	begane grond	10991.2 m <sup>2</sup>
GO	1.2	industriefunctie	1e verdieping	1210.6 m <sup>2</sup>
				12201.7 m <sup>2</sup>
GO	1.1	kantoorfunctie	begane grond	330.1 m <sup>2</sup>
GO	1.2	kantoorfunctie	1e verdieping	307.1 m <sup>2</sup>
				637.3 m <sup>2</sup>
GO	1.1	overige gebruiksfunctie	2e verdieping	319.5 m <sup>2</sup>
				319.5 m <sup>2</sup>
UNIT 2				
GO	2.1	industriefunctie	begane grond	10197.6 m <sup>2</sup>
GO	2.2	industriefunctie	1e verdieping	1075.5 m <sup>2</sup>
				11273.1 m <sup>2</sup>
GO	2.1	kantoorfunctie	begane grond	330.1 m <sup>2</sup>
GO	2.2	kantoorfunctie	1e verdieping	307.1 m <sup>2</sup>
				637.3 m <sup>2</sup>
GO	2.1	overige gebruiksfunctie	2e verdieping	319.5 m <sup>2</sup>
				319.5 m <sup>2</sup>

PROJECT  
**DE BURGHT, BUSINESSPARK  
 VREDENBURGH, WADDINXVEEN**

WERKNUMMER  
**B18/3507**

OPDRACHTGEVER  
**WAYLAND REAL ESTATE**

WEG EN LAND 2 2661 DB BERGSCHEHOEK  
 T: 010 521 08 81  
 M: INFO@WAYLAND.NL

TEKENINGNUMMER  
**t-701**

FASE  
**OMGEVINGSVERGUNNING**

ONDERDEEL  
**BOUWBESLUIT - GEBRUIKSOPPERVLAKTE**

DATUM	REVISIE	REVISIEDATUM
19-06-2019	A	26-06-2019
SCHAAL	FORMAAT	MODELLEUR
1 : 500	631 x 594	RB

