



VOORGEVEL / ZUID- WESTGEVEL



RECHTERZIJGEVEL - NOORD- WESTGEVEL

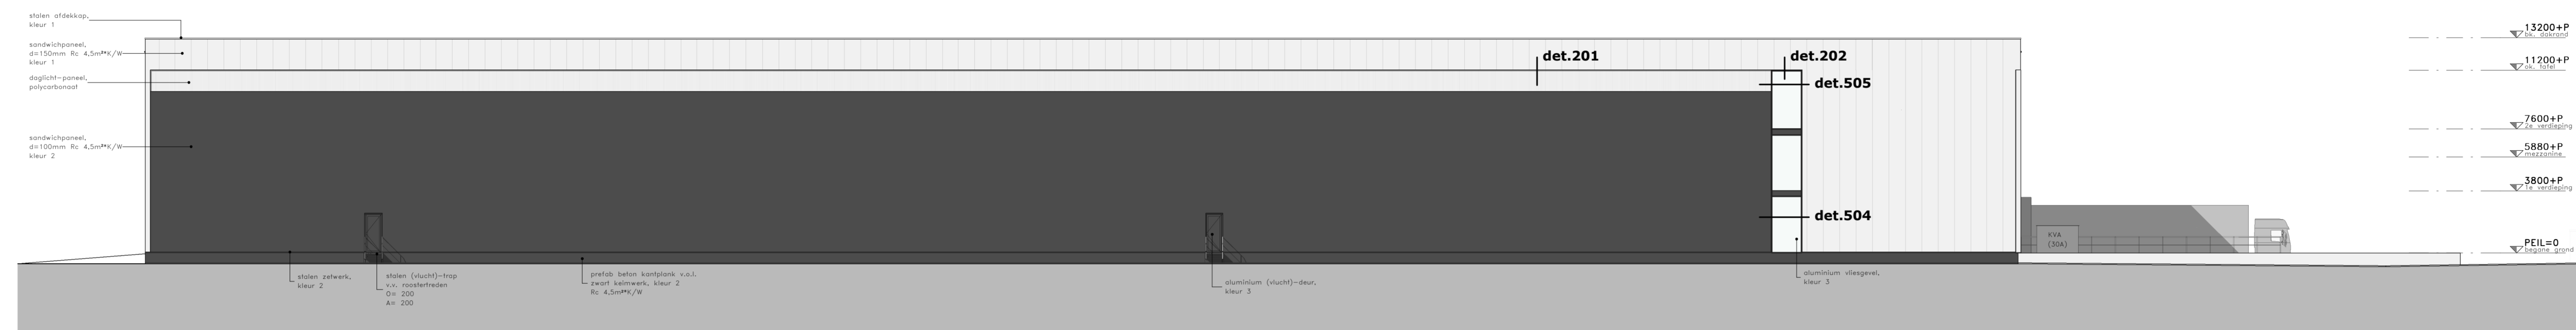

ACHTERGEVEL / NOORD- OOSTGEVEL

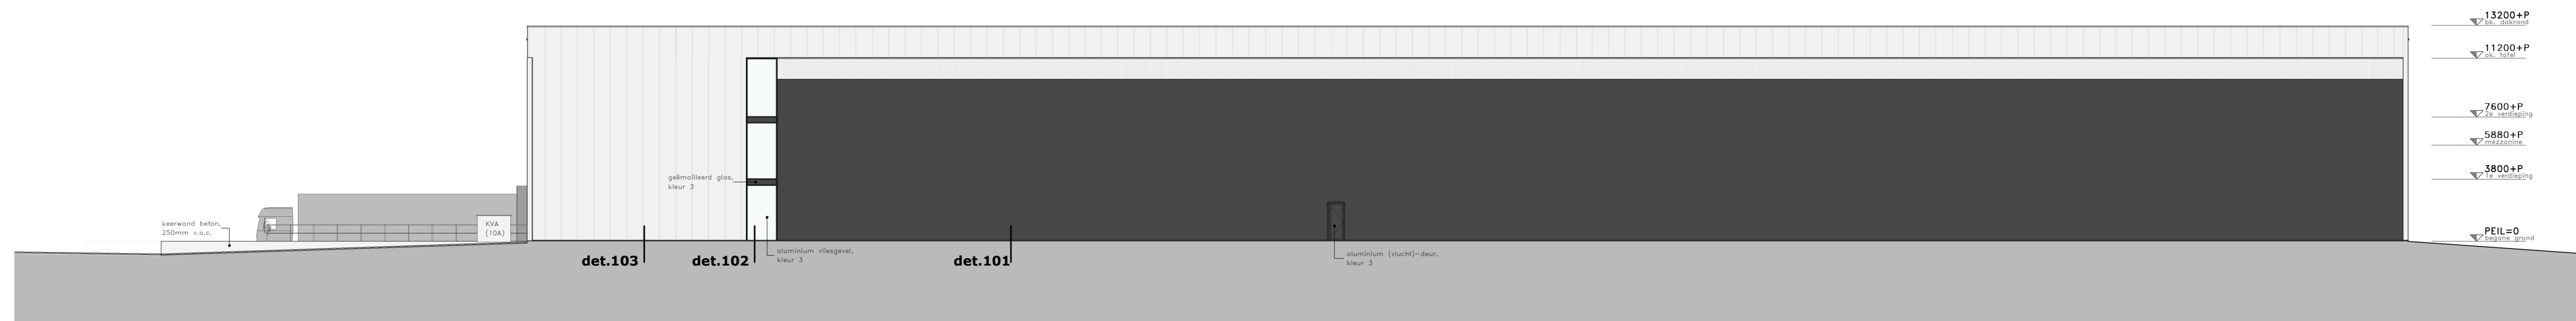

LINKERZIJGEVEL / ZUID-OOSTGEVEL

PROJECT
DE BURGH, BUSINESSPARK VREDENBURGH, WADDINKVEEN
 WERKNUMMER
B18/3507
 OPRACHTSEVER
WAYLAND REAL ESTATE
 WEG EN LAND 2 2661 DB BERGSCHENHOEK
 T: 010 521 08 81
 M: INFO@WAYLAND.NL
 TEKENNUMMER
t-201
 FASE
OMGEVINGSVERGUNNING
 ONDESKETS
GEVELS
 DATUM
19-06-2019
 SCHAL
1 : 200
 REVISIE
A
 FORMAT
1189 x 594
 REVISIE DATUM
26-06-2019
 MODELEUR
RB

